



# BERLINER FREIHEIT

POTSDAMER PLATZ

---

## BESTUHLUNGSPÄNE

### SALON

(Eventflache 170 m<sup>2</sup>)

### STUDIO

(Eventflache 315 m<sup>2</sup>)

---

Galadinner	66 Personen	132 Personen
Dinner / Einzeltische	60 Personen	126 Personen
Dinner / Tafel + Stehtische	58 Personen	42 Personen
Buhne		185 Personen
Get Together / Stehtische	22 Personen	96 Personen
Reihenbestuhlung / Ausrichtung langs		200 Personen
Reihenbestuhlung / Ausrichtung quer		200 Personen
Reihenbestuhlung / Ausrichtung schrag		200 Personen
Parlamentarische Bestuhlung (langs)		106 Personen
Parlamentarische Bestuhlung (quer)		92 Personen

---




# BERLINER FREIHEIT

POTSDAMER PLATZ

## BESTUHLUNG GALADINNER

33 Tische à 6 Personen = 198 Sitzplätze

Gesamt = 198 Sitzplätze

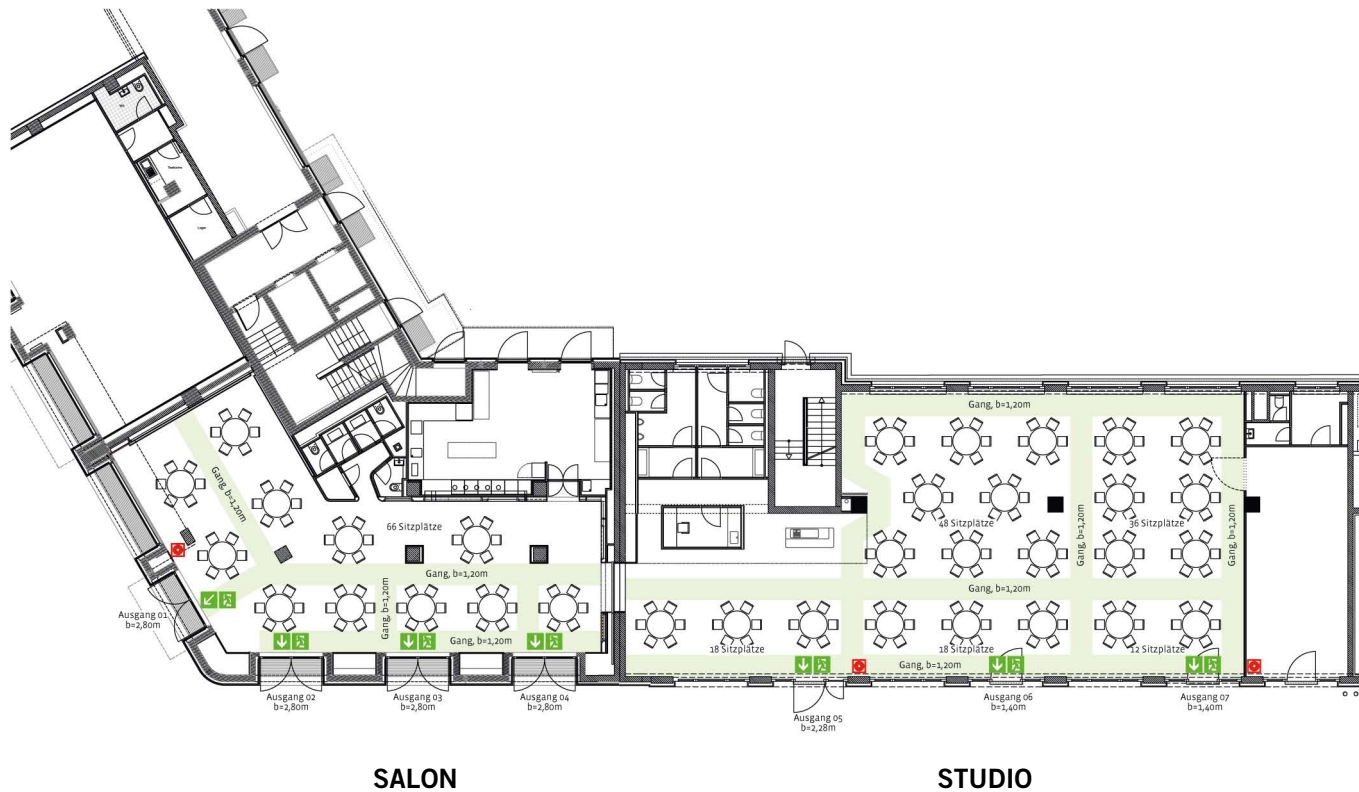

### Genehmigungsgrundlagen:

Vorhandene Notausgänge: Entfernung = max. 20,50m  
Rettungswegbreite: 1,20m = 200 Personen, je weitere 0,60m = 100 weitere Personen.

Die Rettungswegmindestbreiten von 1,20m werden nicht unterschritten. Die maximale Rettungsweglänge von 30m wird nicht überschritten.

## LEGENDE

-  Rettungsweg / Notausgang
-  Richtungsangabe
-  Rettungsweg
-  Brandmelder

## OBJEKT

Eventlocation „Berliner Freiheit“  
Beisheim - Center BC 3 + BC 4, Erdgeschoss  
Am Park 4 / Berliner Freiheit 2  
10785 Berlin - Tiergarten

Maßstab: 1:2000




# BERLINER FREIHEIT

POTSDAMER PLATZ

## BESTUHLUNG DINNER / EINZELTISCHE

31 Tische à 6 Personen = 186 Sitzplätze

Gesamt = 186 Sitzplätze

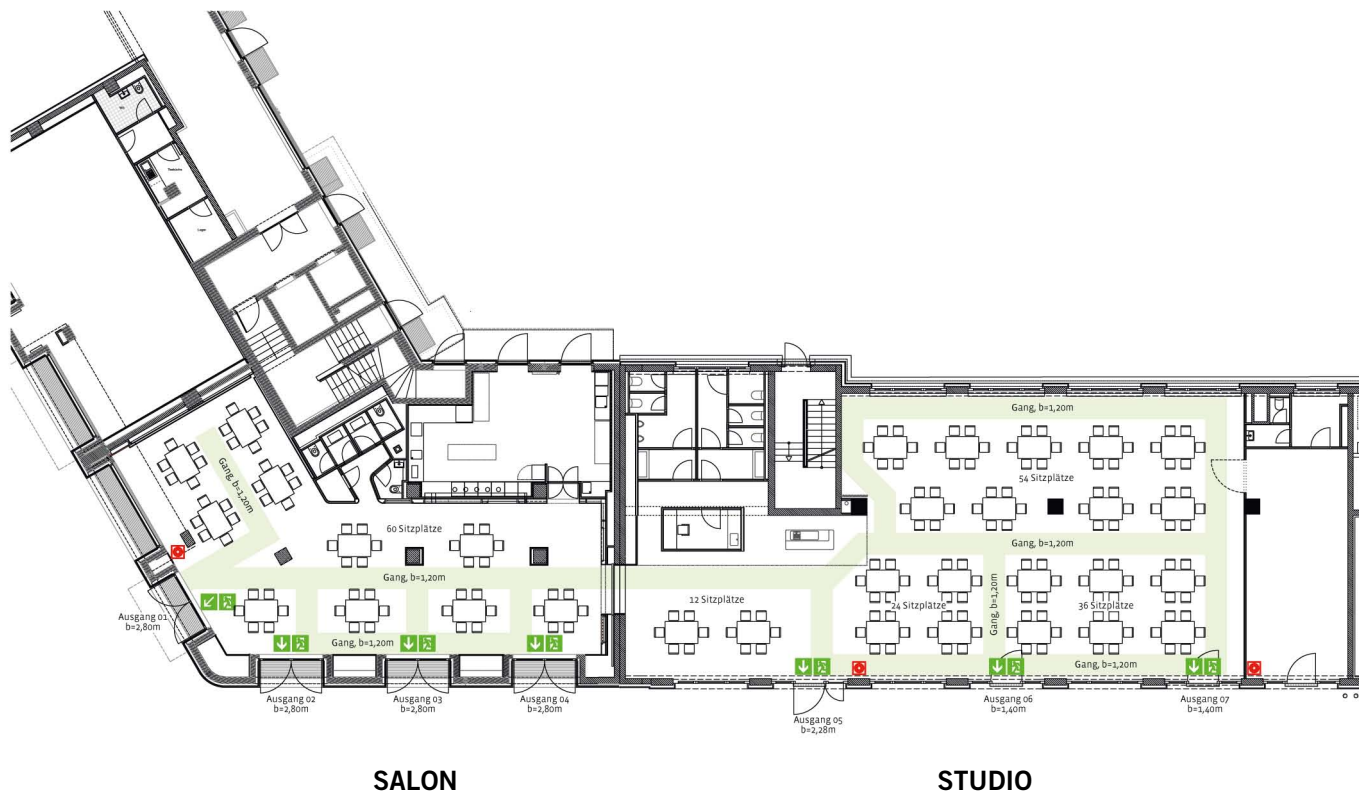

### Genehmigungsgrundlagen:

Vorhandene Notausgänge: Entfernung = max. 20,50m  
Rettungswegbreite: 1,20m = 200 Personen, je weitere  
0,60m = 100 weitere Personen.

Die Rettungswegmindestbreiten von 1,20m werden  
nicht unterschritten. Die maximale Rettungsweglänge  
von 30m wird nicht überschritten.

### LEGENDE

-  Rettungsweg / Notausgang
-  Richtungsangabe
-  Rettungsweg
-  Brandmelder

### OBJEKT

Eventlocation „Berliner Freiheit“  
Beisheim - Center BC 3 + BC 4, Erdgeschoss  
Am Park 4 / Berliner Freiheit 2  
10785 Berlin - Tiergarten

Maßstab: 1:2000



# BERLINER FREIHEIT

POTSDAMER PLATZ


## BESTUHLUNG DINNER TAFEL + STEHTISCHE

1 Tisch à 20 Personen = 20 Sitzplätze  
1 Tisch à 38 Personen = 38 Sitzplätze  
1 Tisch à 42 Personen = 42 Sitzplätze

**Gesamt = 100 Sitzplätze**

### Genehmigungsgrundlagen:

Vorhandene Notausgänge: Entfernung = max. 20,50m  
Rettungswegbreite: 1,20m = 200 Personen, je weitere  
0,60m = 100 weitere Personen.  
Die Rettungswegmindestbreiten von 1,20m werden  
nicht unterschritten. Die maximale Rettungsweglänge  
von 30m wird nicht überschritten.

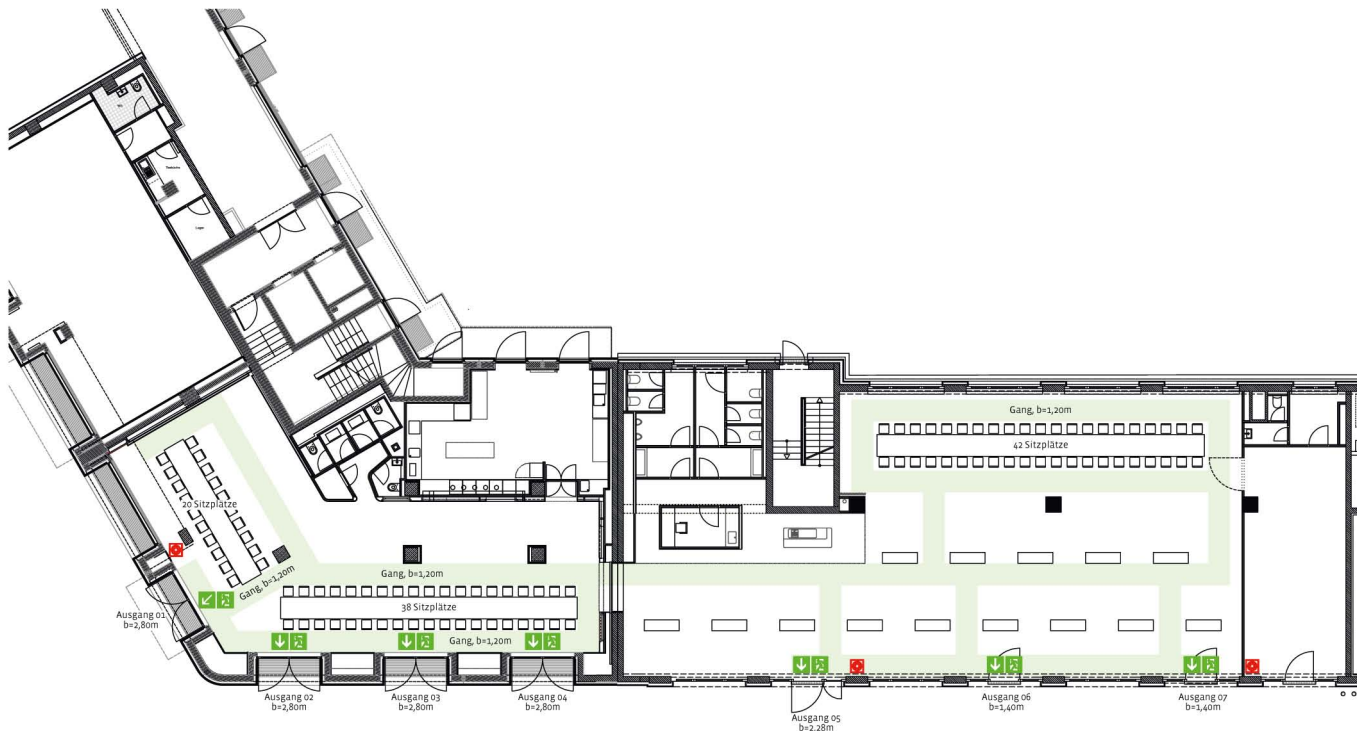

**SALON**

**STUDIO**

## LEGENDE

-  Rettungsweg / Notausgang
-  Richtungsangabe
-  Rettungsweg
-  Brandmelder

## OBJEKT

Eventlocation „Berliner Freiheit“  
Beisheim - Center BC 3 + BC 4, Erdgeschoss  
Am Park 4 / Berliner Freiheit 2  
10785 Berlin - Tiergarten

Maßstab: 1:2000



# BERLINER FREIHEIT

POTSDAMER PLATZ


## BESTUHLUNG BÜHNE

- 1 Block mit Bestuhlung = 56 Sitzplätze
- 1 Block mit Bestuhlung = 49 Sitzplätze
- 1 Block mit Bestuhlung = 64 Sitzplätze
- 7 Tische à 2 Personen = 14 Sitzplätze
- 2 Tische à 1 Person = 2 Sitzplätze

**Gesamt = 185 Sitzplätze**

### Genehmigungsgrundlagen:

Vorhandene Notausgänge: Entfernung = max. 20,50m  
Rettungswegbreite: 1,20m = 200 Personen, je weitere 0,60m = 100 weitere Personen.  
Die Rettungswegmindestbreiten von 1,20m werden nicht unterschritten. Die maximale Rettungsweglänge von 30m wird nicht überschritten.

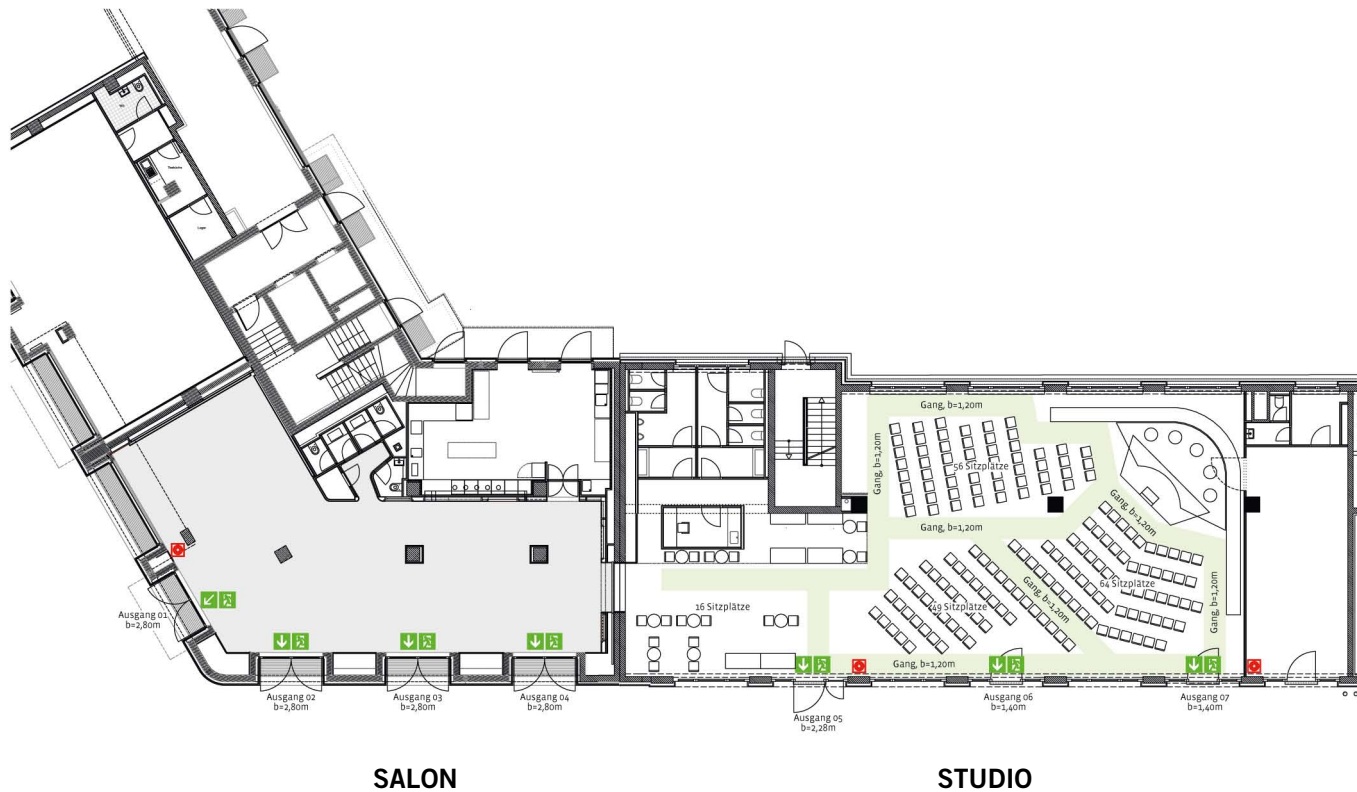

## LEGENDE

-  Rettungsweg / Notausgang
-  Richtungsangabe
-  Rettungsweg
-  Brandmelder

## OBJEKT

Eventlocation „Berliner Freiheit“  
Beisheim - Center BC 3 + BC 4, Erdgeschoss  
Am Park 4 / Berliner Freiheit 2  
10785 Berlin - Tiergarten

Maßstab: 1:2000



# BERLINER FREIHEIT

POTSDAMER PLATZ

## BESTUHLUNG GET TOGETHER / STEHTISCHE

16 Tische à 6 Personen = 96 Sitzplätze

11 Tisch à 2 Personen = 22 Sitzplätze

**Gesamt = 118 Sitzplätze**

### Genehmigungsgrundlagen:

Vorhandene Notausgänge: Entfernung = max. 20,50m  
Rettungswegbreite: 1,20m = 200 Personen, je weitere  
0,60m = 100 weitere Personen.

Die Rettungswegmindestbreiten von 1,20m werden  
nicht unterschritten. Die maximale Rettungsweglänge  
von 30m wird nicht überschritten.



## LEGENDE

-  Rettungsweg / Notausgang
-  Richtungsausgabe
-  Rettungsweg
-  Brandmelder

## OBJEKT

Eventlocation „Berliner Freiheit“  
Beisheim - Center BC 3 + BC 4, Erdgeschoss  
Am Park 4 / Berliner Freiheit 2  
10785 Berlin - Tiergarten

Maßstab: 1:2000



# BERLINER FREIHEIT

POTSDAMER PLATZ

## BESTUHLUNG REIHE LÄNGS

1 Block mit Bestuhlung = 65 Sitzplätze

1 Block mit Bestuhlung = 133 Sitzplätze


2 Tische à 1 Person = 2 Sitzplätze

**Gesamt = 200 Sitzplätze**

### Genehmigungsgrundlagen:

Vorhandene Notausgänge: Entfernung = max. 20,50m  
Rettungswegbreite: 1,20m = 200 Personen, je weitere  
0,60m = 100 weitere Personen.

Die Rettungswegmindestbreiten von 1,20m werden  
nicht unterschritten. Die maximale Rettungsweglänge  
von 30m wird nicht überschritten.

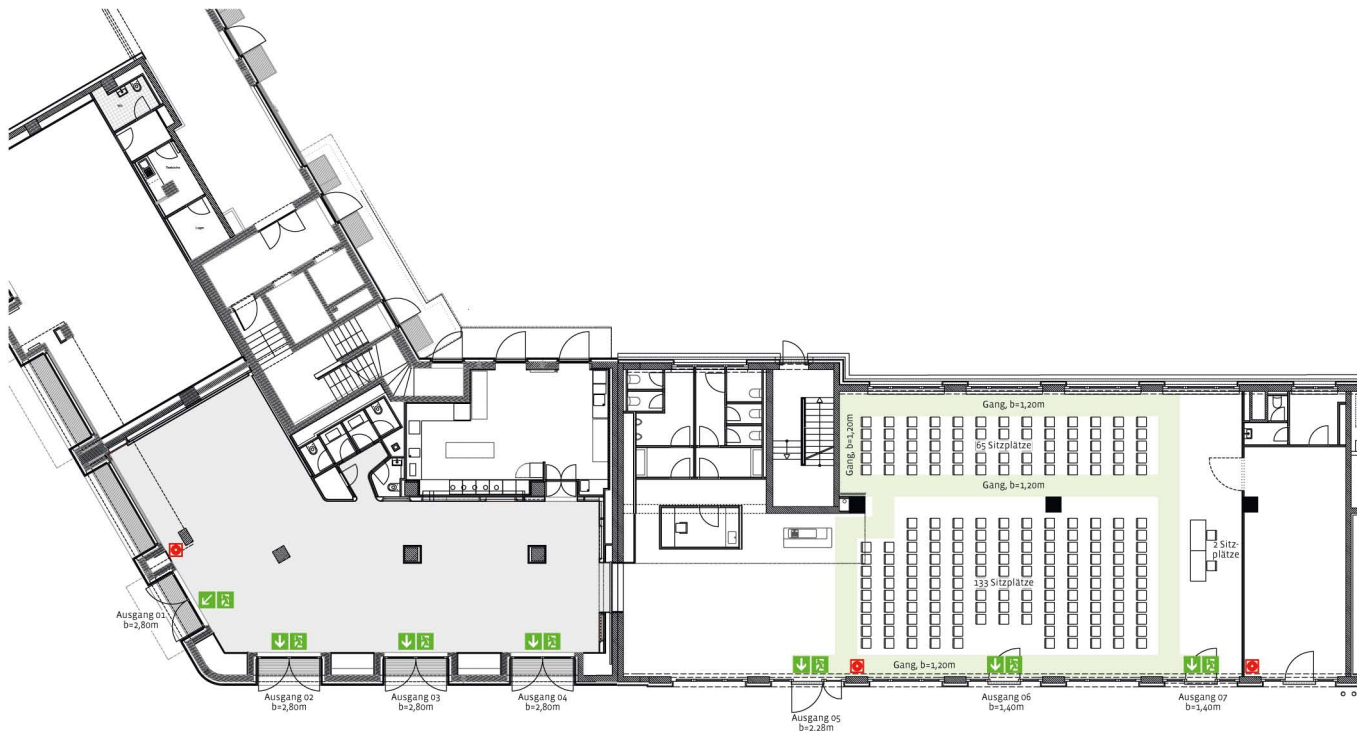

SALON

STUDIO

## LEGENDE

-  Rettungsweg / Notausgang
-  Richtungsangabe
-  Rettungsweg
-  Brandmelder

## OBJEKT

Eventlocation „Berliner Freiheit“  
Beisheim - Center BC 3 + BC 4, Erdgeschoss  
Am Park 4 / Berliner Freiheit 2  
10785 Berlin - Tiergarten

Maßstab: 1:2000



# BERLINER FREIHEIT

POTSDAMER PLATZ

## BESTUHLUNG REIHE QUER

1 Block mit Bestuhlung = 99 Sitzplätze

1 Block mit Bestuhlung = 99 Sitzplätze


2 Tisch à 1 Person = 2 Sitzplätze

**Gesamt = 200 Sitzplätze**

### Genehmigungsgrundlagen:

Vorhandene Notausgänge: Entfernung = max. 20,50m  
Rettungswegbreite: 1,20m = 200 Personen, je weitere  
0,60m = 100 weitere Personen.

Die Rettungswegmindestbreiten von 1,20m werden  
nicht unterschritten. Die maximale Rettungsweglänge  
von 30m wird nicht überschritten.

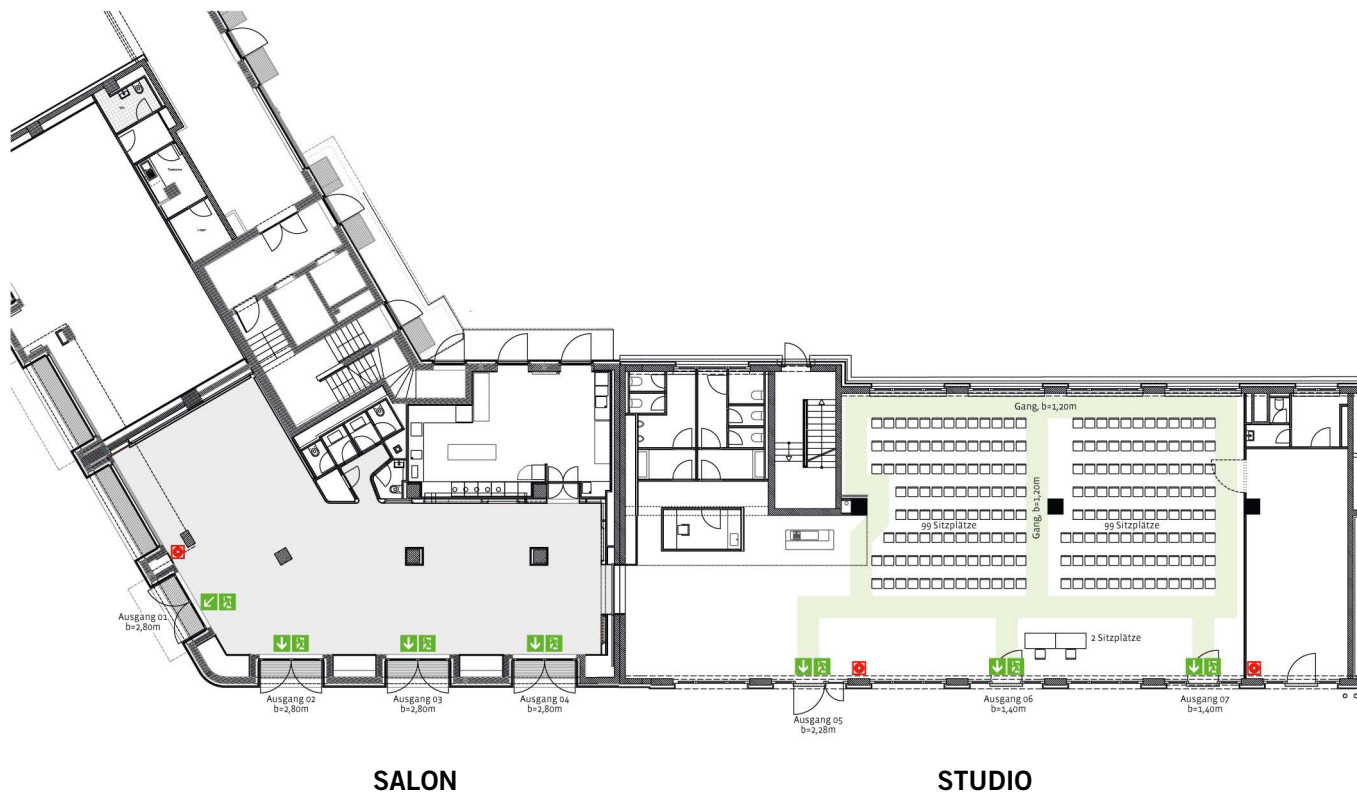

## LEGENDE

-  Rettungsweg / Notausgang
-  Richtungsangabe
-  Rettungsweg
-  Brandmelder

## OBJEKT

Eventlocation „Berliner Freiheit“  
Beisheim - Center BC 3 + BC 4, Erdgeschoss  
Am Park 4 / Berliner Freiheit 2  
10785 Berlin - Tiergarten

Maßstab: 1:2000





# BERLINER FREIHEIT

POTSDAMER PLATZ

## BESTUHLUNG REIHE SCHRÄG

1 Block mit Bestuhlung = 96 Sitzplätze


1 Block mit Bestuhlung = 104 Sitzplätze

Gesamt = 200 Sitzplätze

### Genehmigungsgrundlagen:

Vorhandene Notausgänge: Entfernung = max. 20,50m  
Rettungswegbreite: 1,20m = 200 Personen, je weitere  
0,60m = 100 weitere Personen.

Die Rettungswegmindestbreiten von 1,20m werden  
nicht unterschritten. Die maximale Rettungsweglänge  
von 30m wird nicht überschritten.

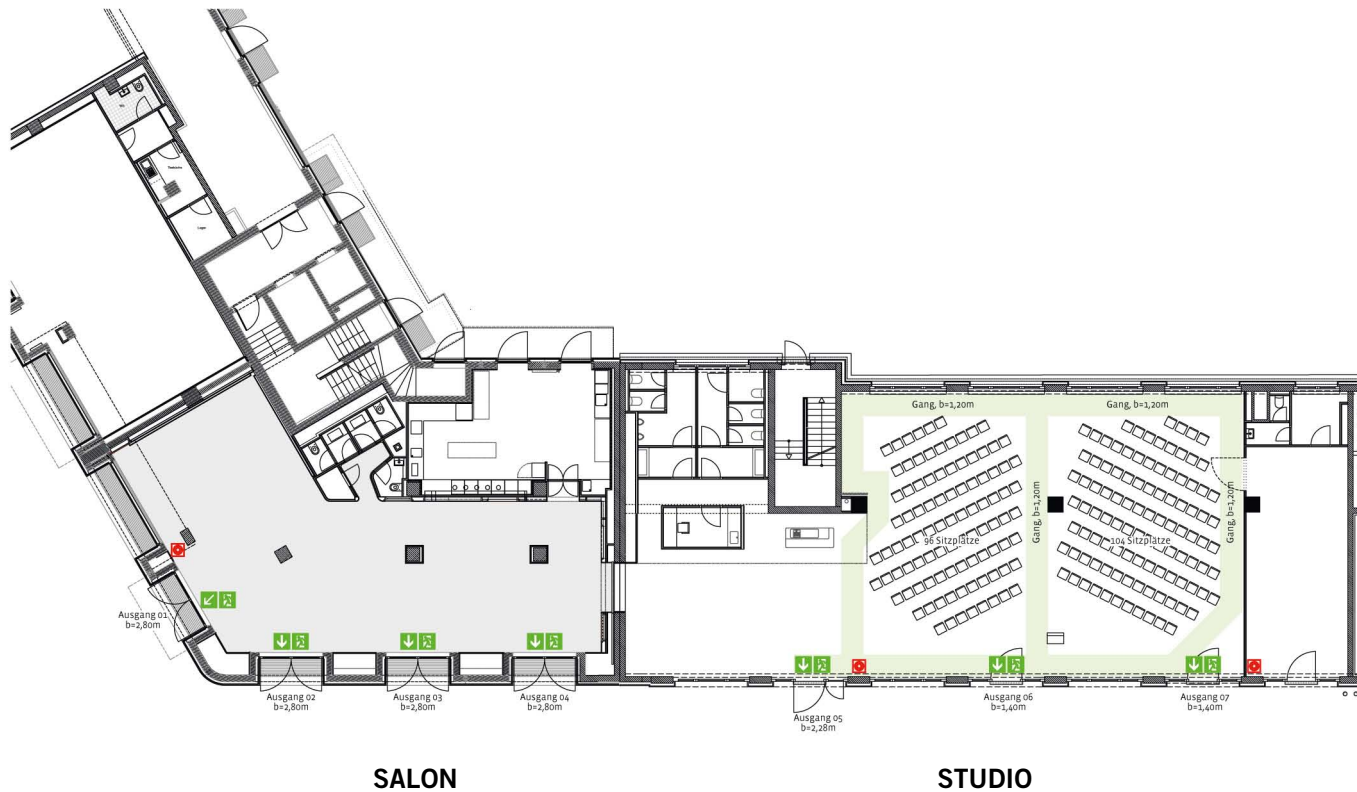

## LEGENDE

-  Rettungsweg / Notausgang
-  Richtungsangabe
-  Rettungsweg
-  Brandmelder

## OBJEKT

Eventlocation „Berliner Freiheit“  
Beisheim - Center BC 3 + BC 4, Erdgeschoss  
Am Park 4 / Berliner Freiheit 2  
10785 Berlin - Tiergarten

Maßstab: 1:2000



# BERLINER FREIHEIT

POTSDAMER PLATZ

## BESTUHLUNG PARLAMANTARISCH LÄNGS

53 Tische à 2 Personen = 106 Sitzplätze

Gesamt = 106 Sitzplätze



### Genehmigungsgrundlagen:

Vorhandene Notausgänge: Entfernung = max. 20,50m  
Rettungswegbreite: 1,20m = 200 Personen, je weitere 0,60m = 100 weitere Personen.

Die Rettungswegmindestbreiten von 1,20m werden nicht unterschritten. Die maximale Rettungsweglänge von 30m wird nicht überschritten.

### LEGENDE

-  Rettungsweg / Notausgang
-  Richtungsangabe
-  Rettungsweg
-  Brandmelder

### OBJEKT

Eventlocation „Berliner Freiheit“  
Beisheim - Center BC 3 + BC 4, Erdgeschoss  
Am Park 4 / Berliner Freiheit 2  
10785 Berlin - Tiergarten

Maßstab: 1:2000



# BERLINER FREIHEIT

POTSDAMER PLATZ

## BESTUHLUNG PARLAMANTARISCH QUER


45 Tische à 2 Personen = 90 Sitzplätze  
2 Tische à 1 Person = 2 Sitzplätze

**Gesamt = 92 Sitzplätze**

### Genehmigungsgrundlagen:

Vorhandene Notausgänge: Entfernung = max. 20,50m  
Rettungswegbreite: 1,20m = 200 Personen, je weitere  
0,60m = 100 weitere Personen.

Die Rettungswegmindestbreiten von 1,20m werden  
nicht unterschritten. Die maximale Rettungsweglänge  
von 30m wird nicht überschritten.

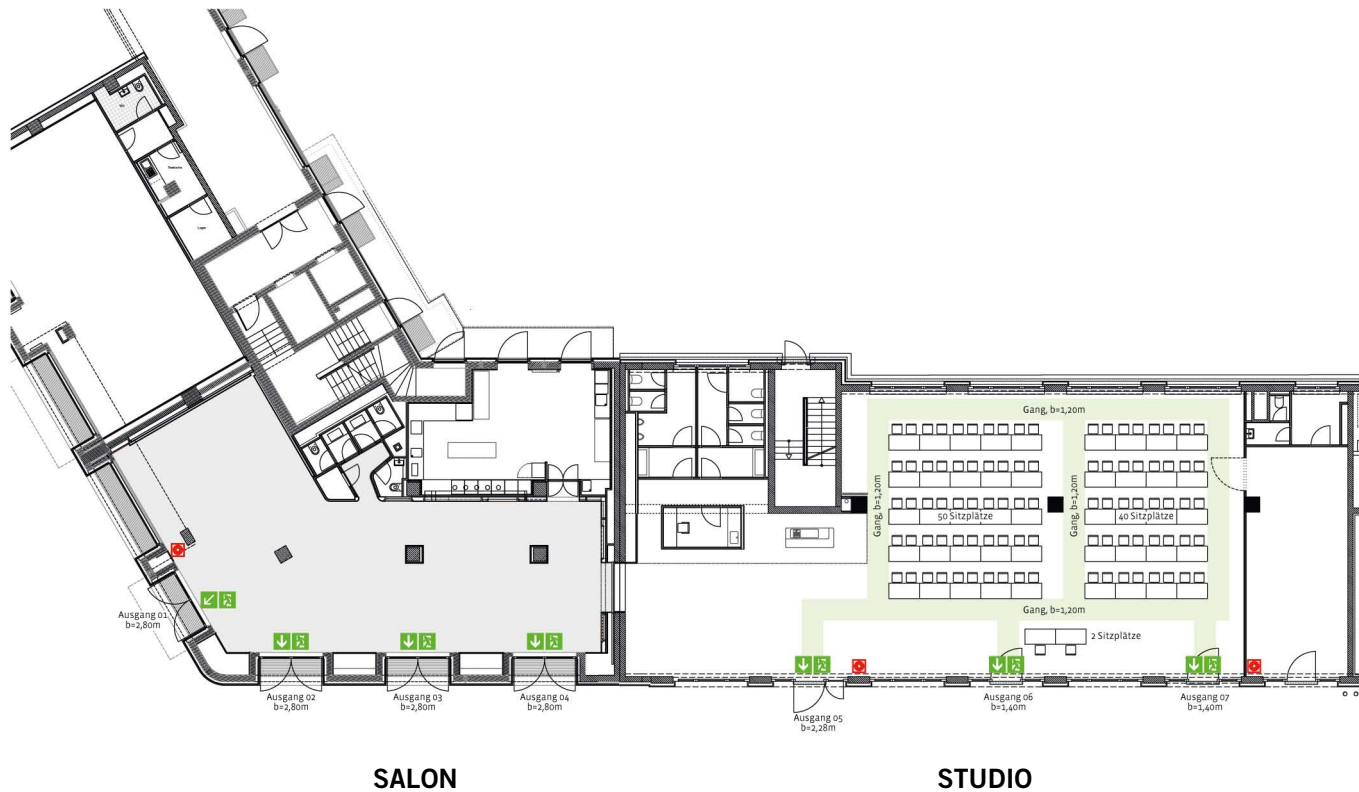

## LEGENDE

-  Rettungsweg / Notausgang
-  Richtungsangabe
-  Rettungsweg
-  Brandmelder

## OBJEKT

Eventlocation „Berliner Freiheit“  
Beisheim - Center BC 3 + BC 4, Erdgeschoss  
Am Park 4 / Berliner Freiheit 2  
10785 Berlin - Tiergarten

Maßstab: 1:2000